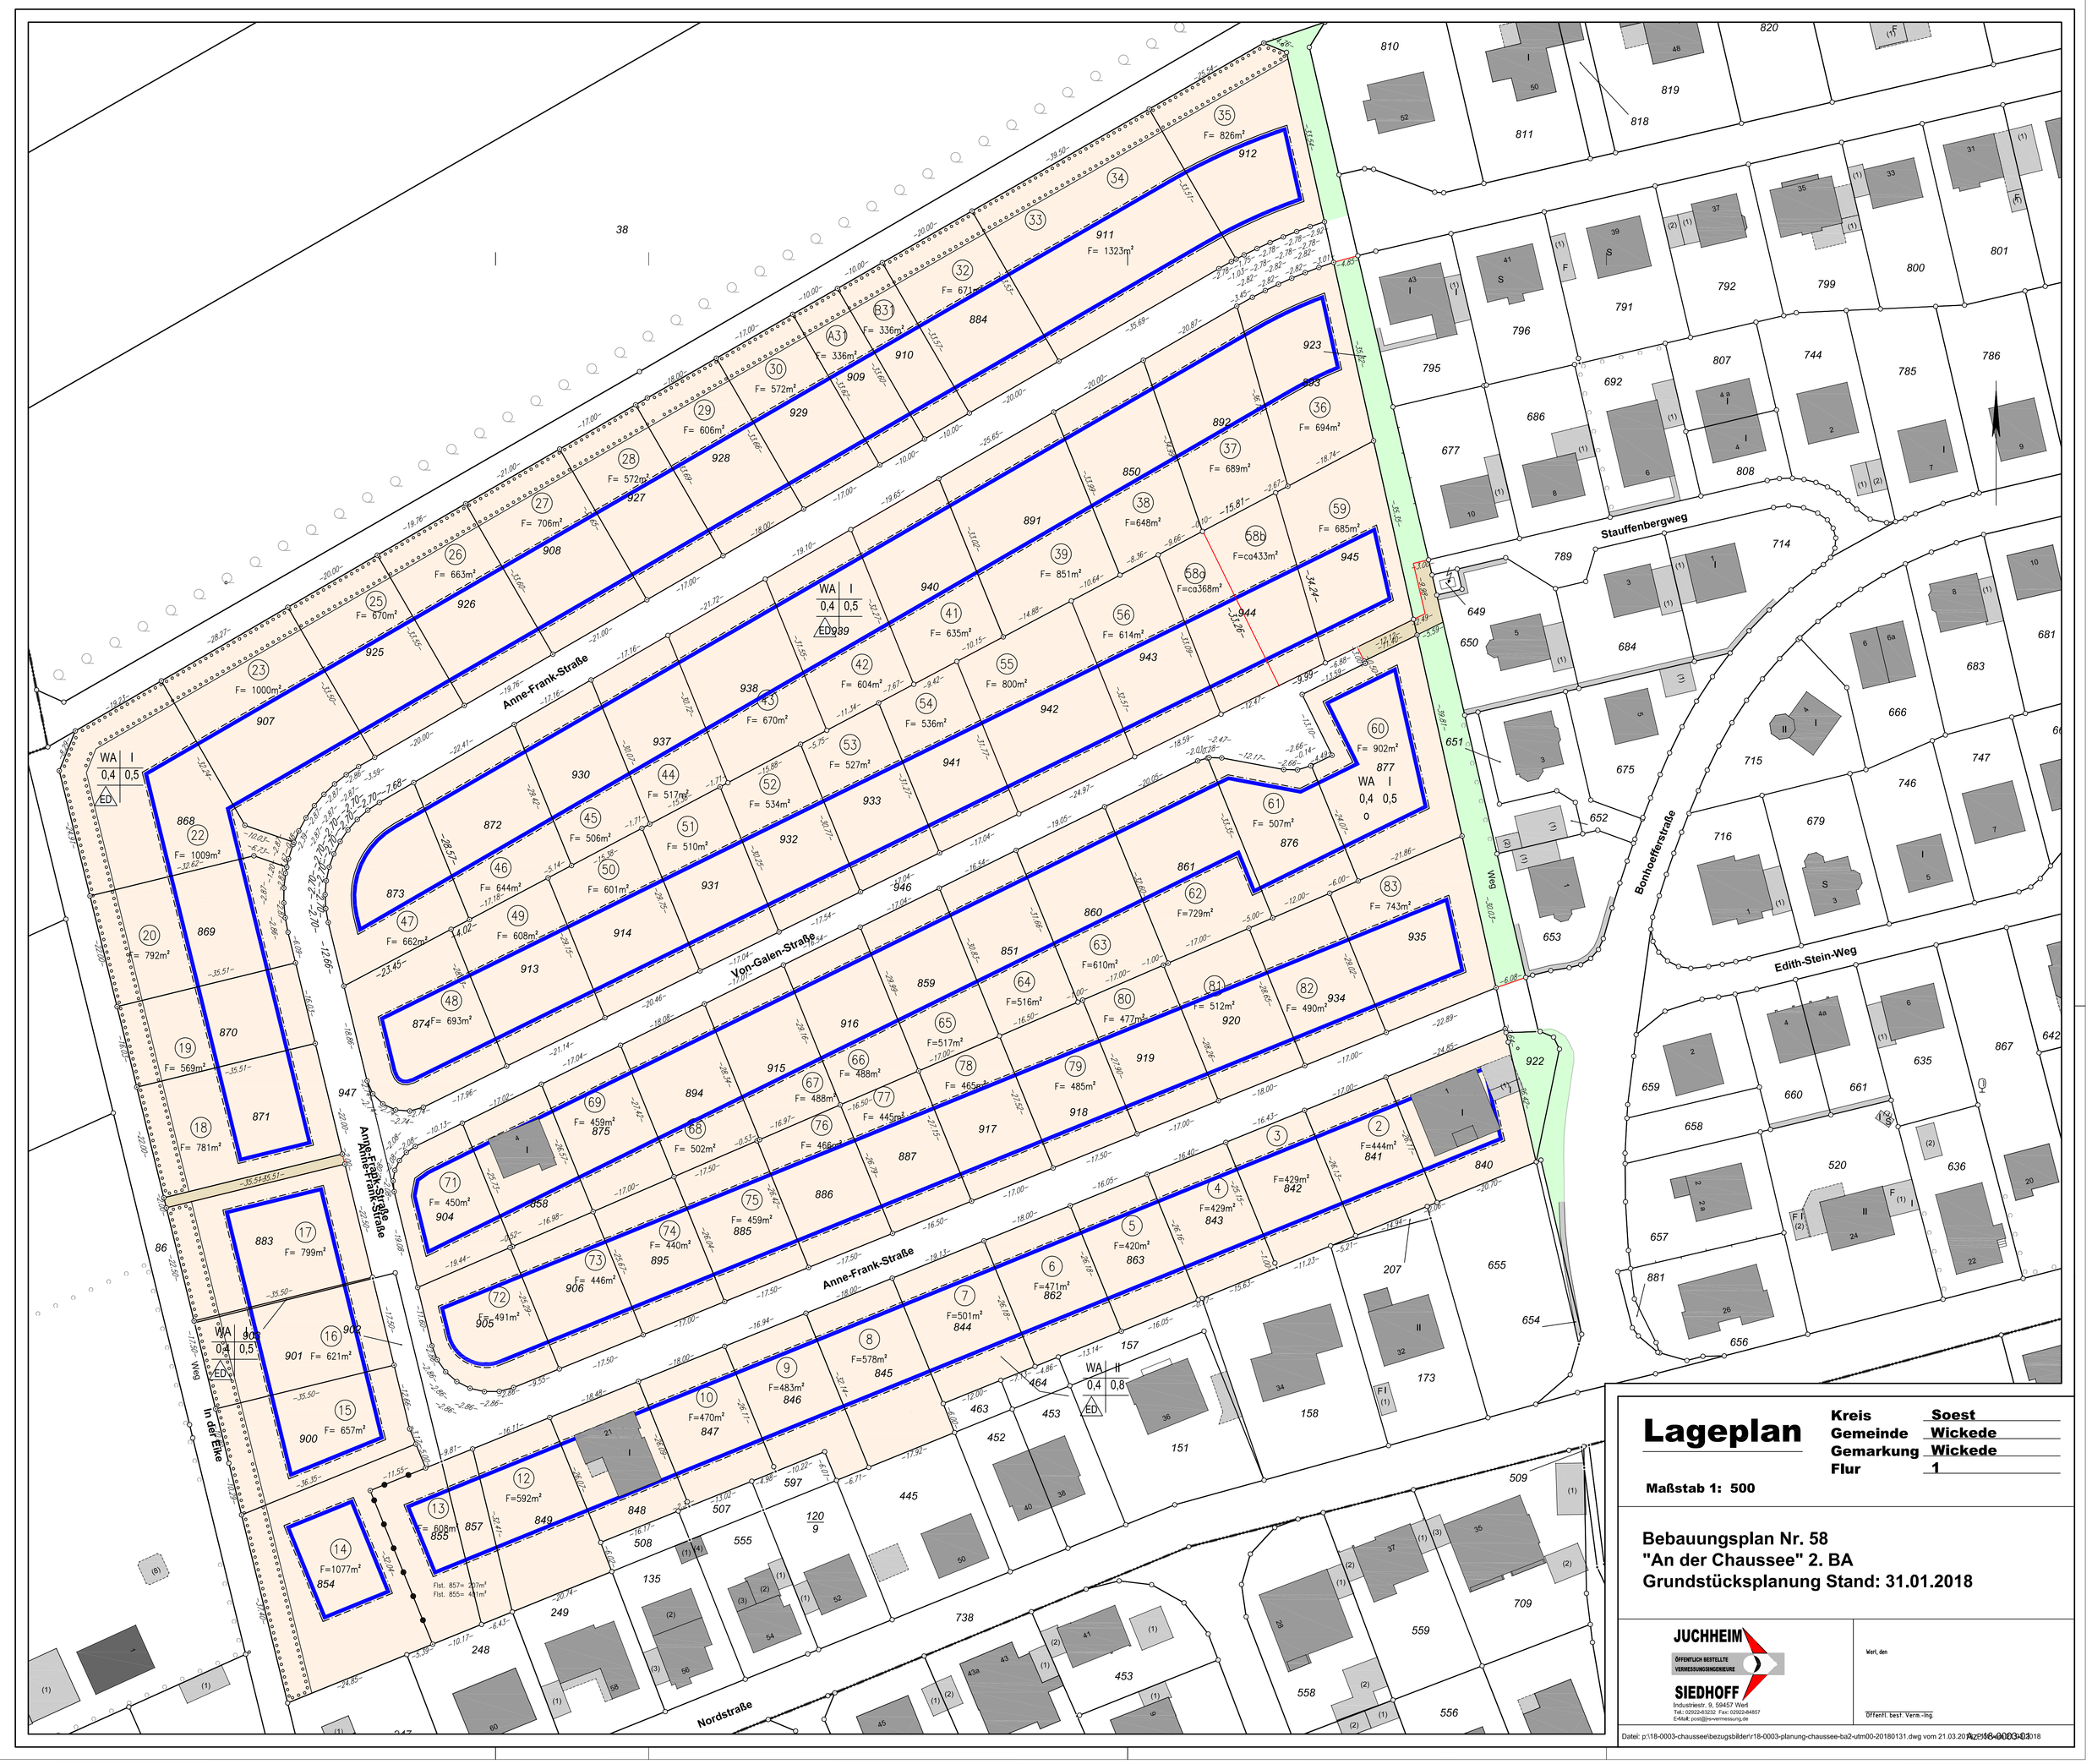

Lageplan

Kreis Soest
Gemeinde Wickede
Gemarkung Wickede
Flur 1

Maßstab 1: 500

Bebauungsplan Nr. 58
"An der Chaussee" 2. BA
Grundstücksplanung Stand: 31.01.2018

JUCHHEIM
ÖFFENTLICH BESTELLTE VERMESSUNGSINGENIEURE
SIEDHOFF
Industriestr. 9, 59457 Werl
Tel.: 02922-83232 Fax: 02922-84857
E-Mail: post@re-vermessung.de

Werl, den

Öffentl. best. Verm.-Ing.

Datei: p:\18-0003-chaussee\bezugsbilder\r18-0003-planung-chaussee-ba2-utm00-20180131.dwg vom 21.03.2018 Az: 18-0003-01